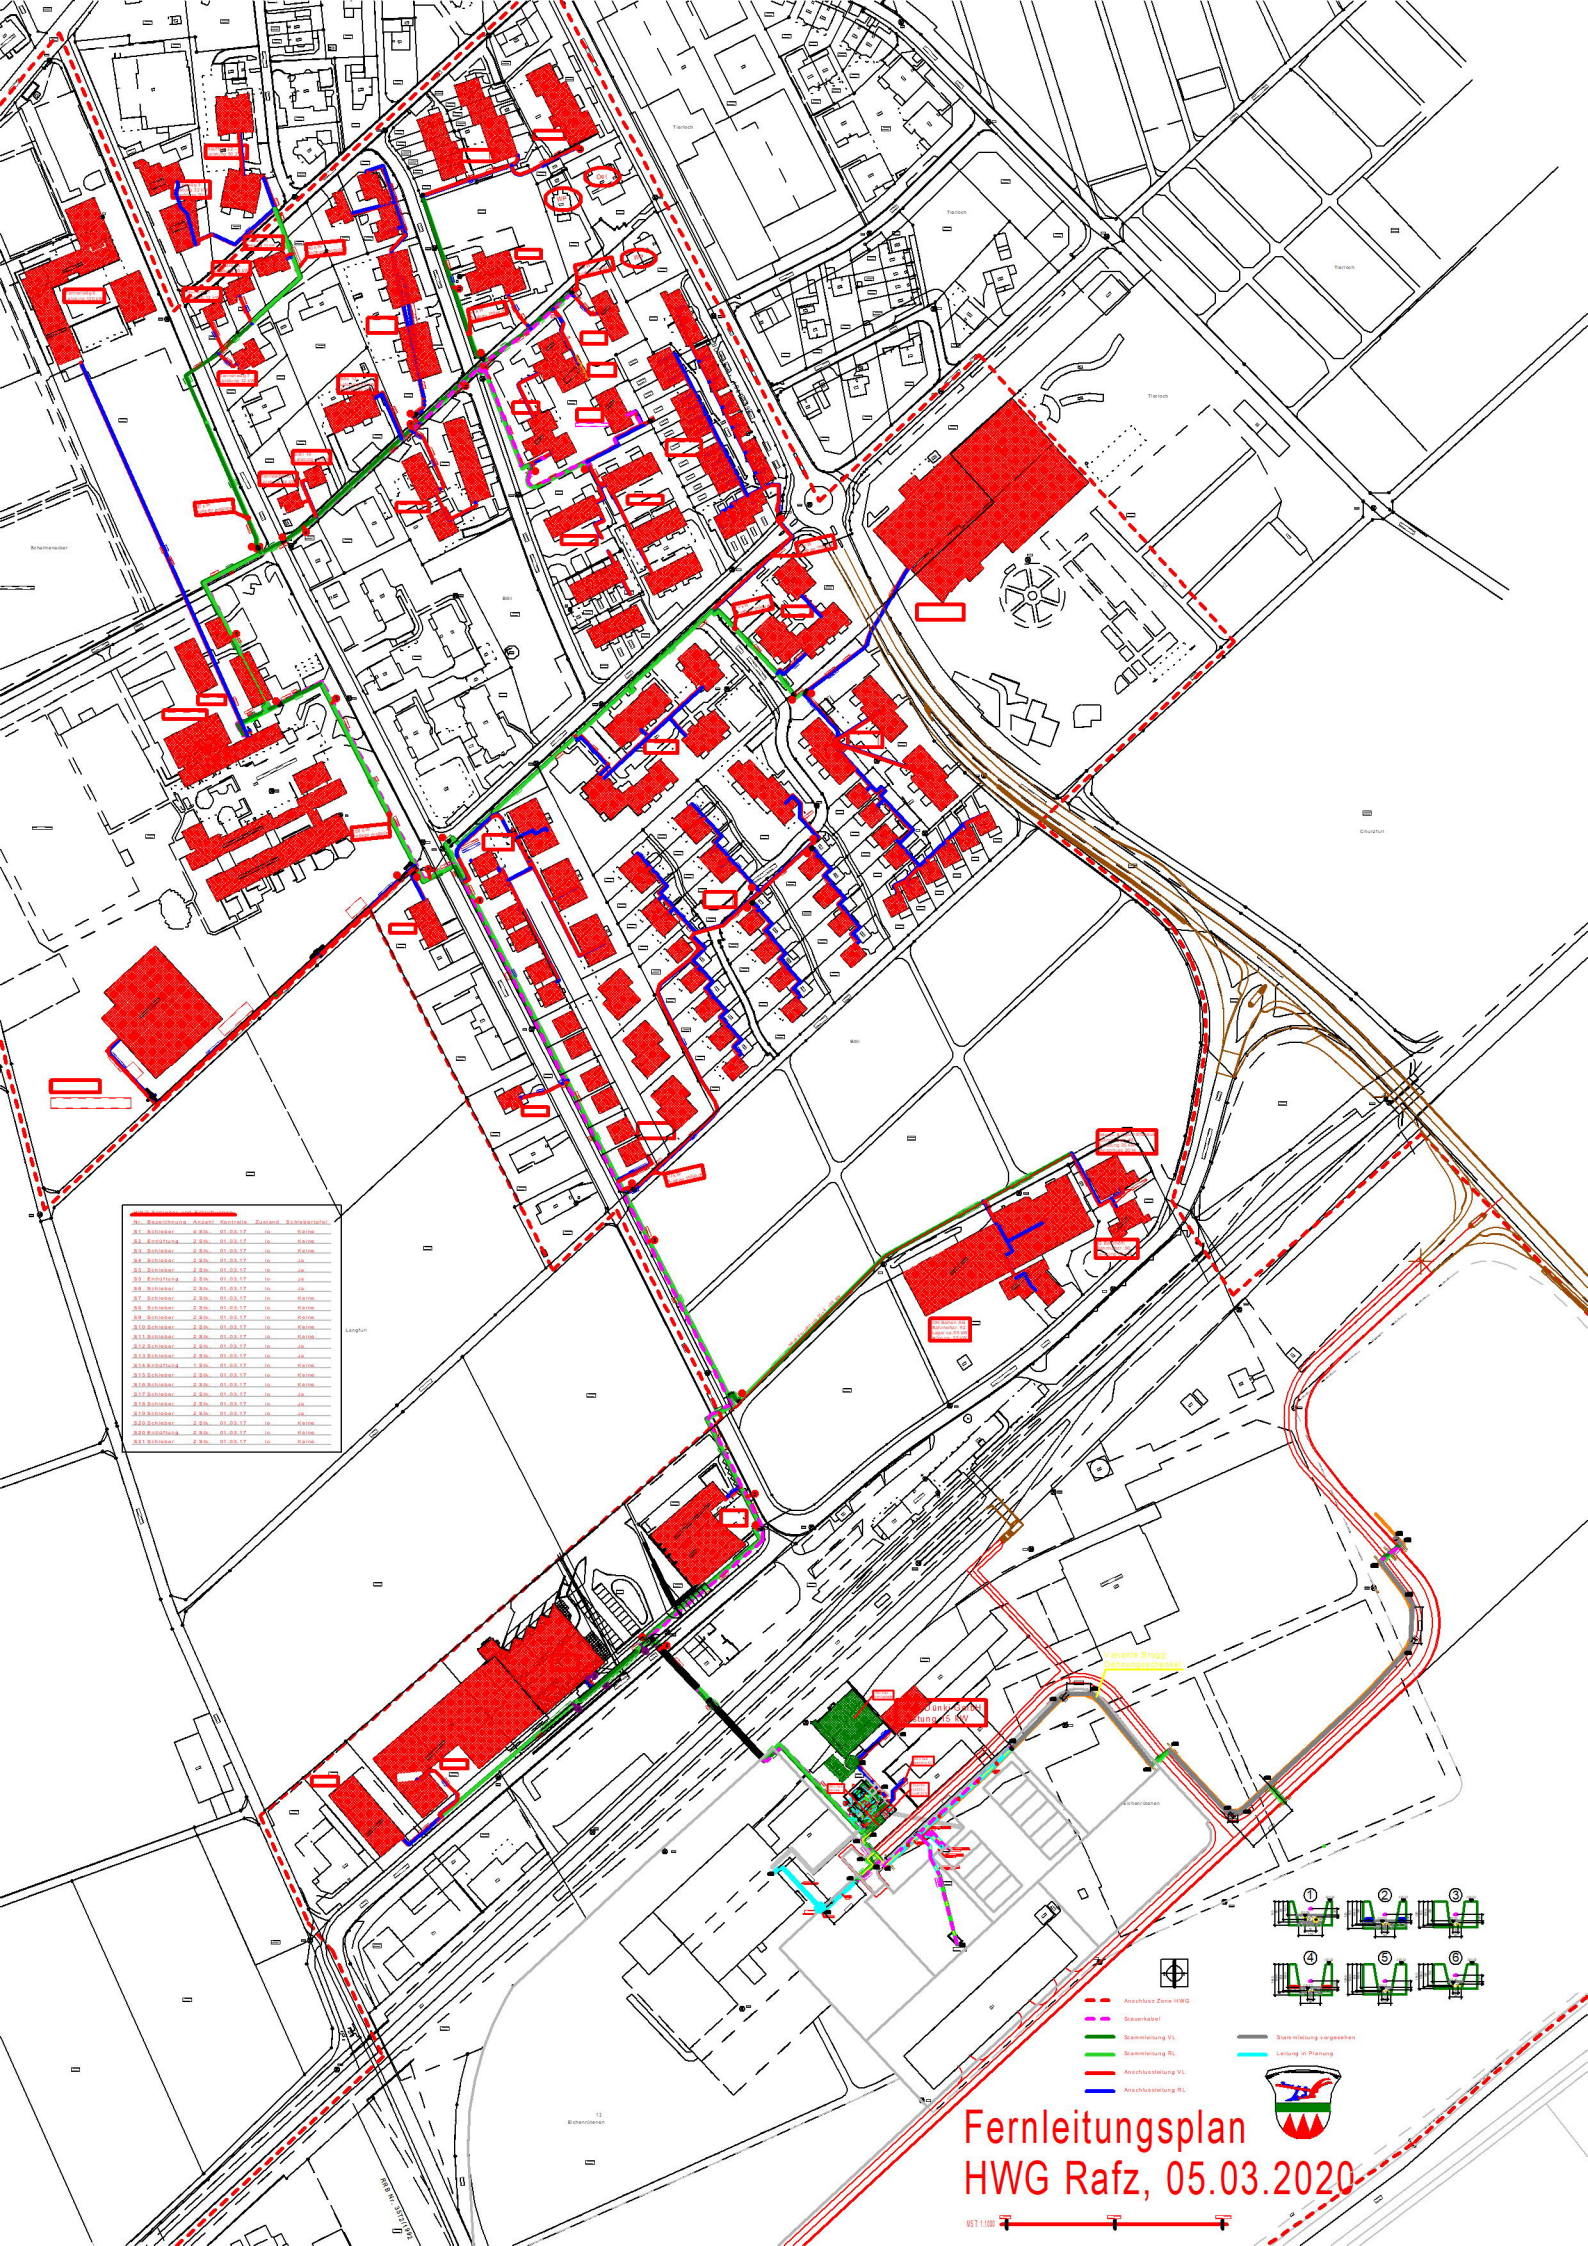
Fernleitungsplan
HWG Rafz, 05.03.2020